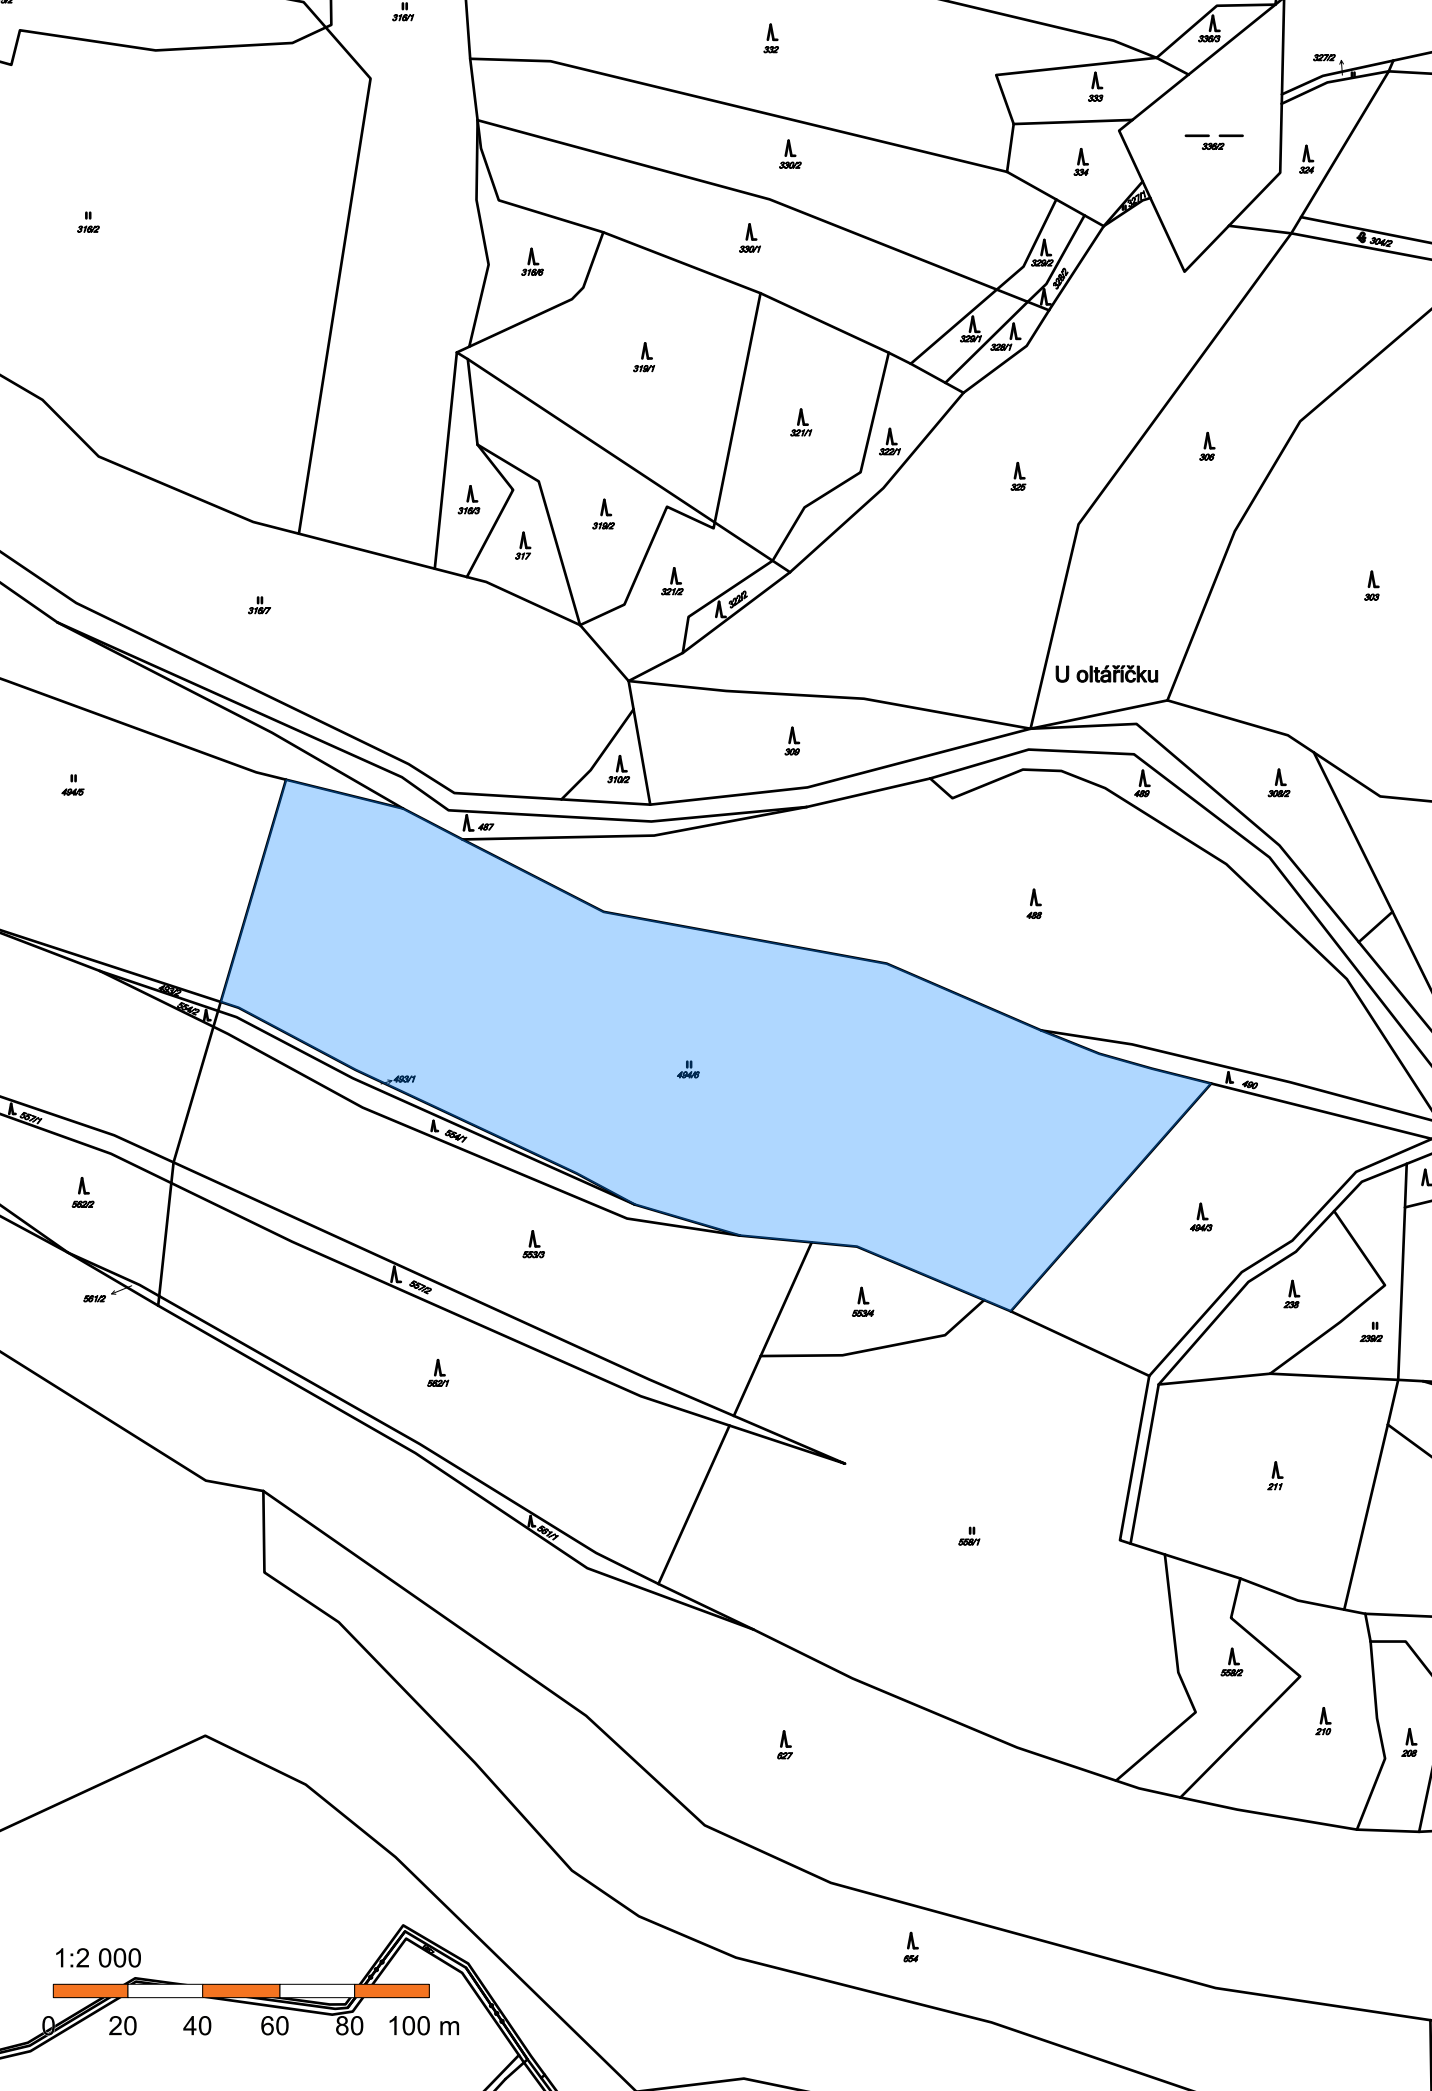
U oltáříčku
1:2 000
0
20
40
60
80
100 m