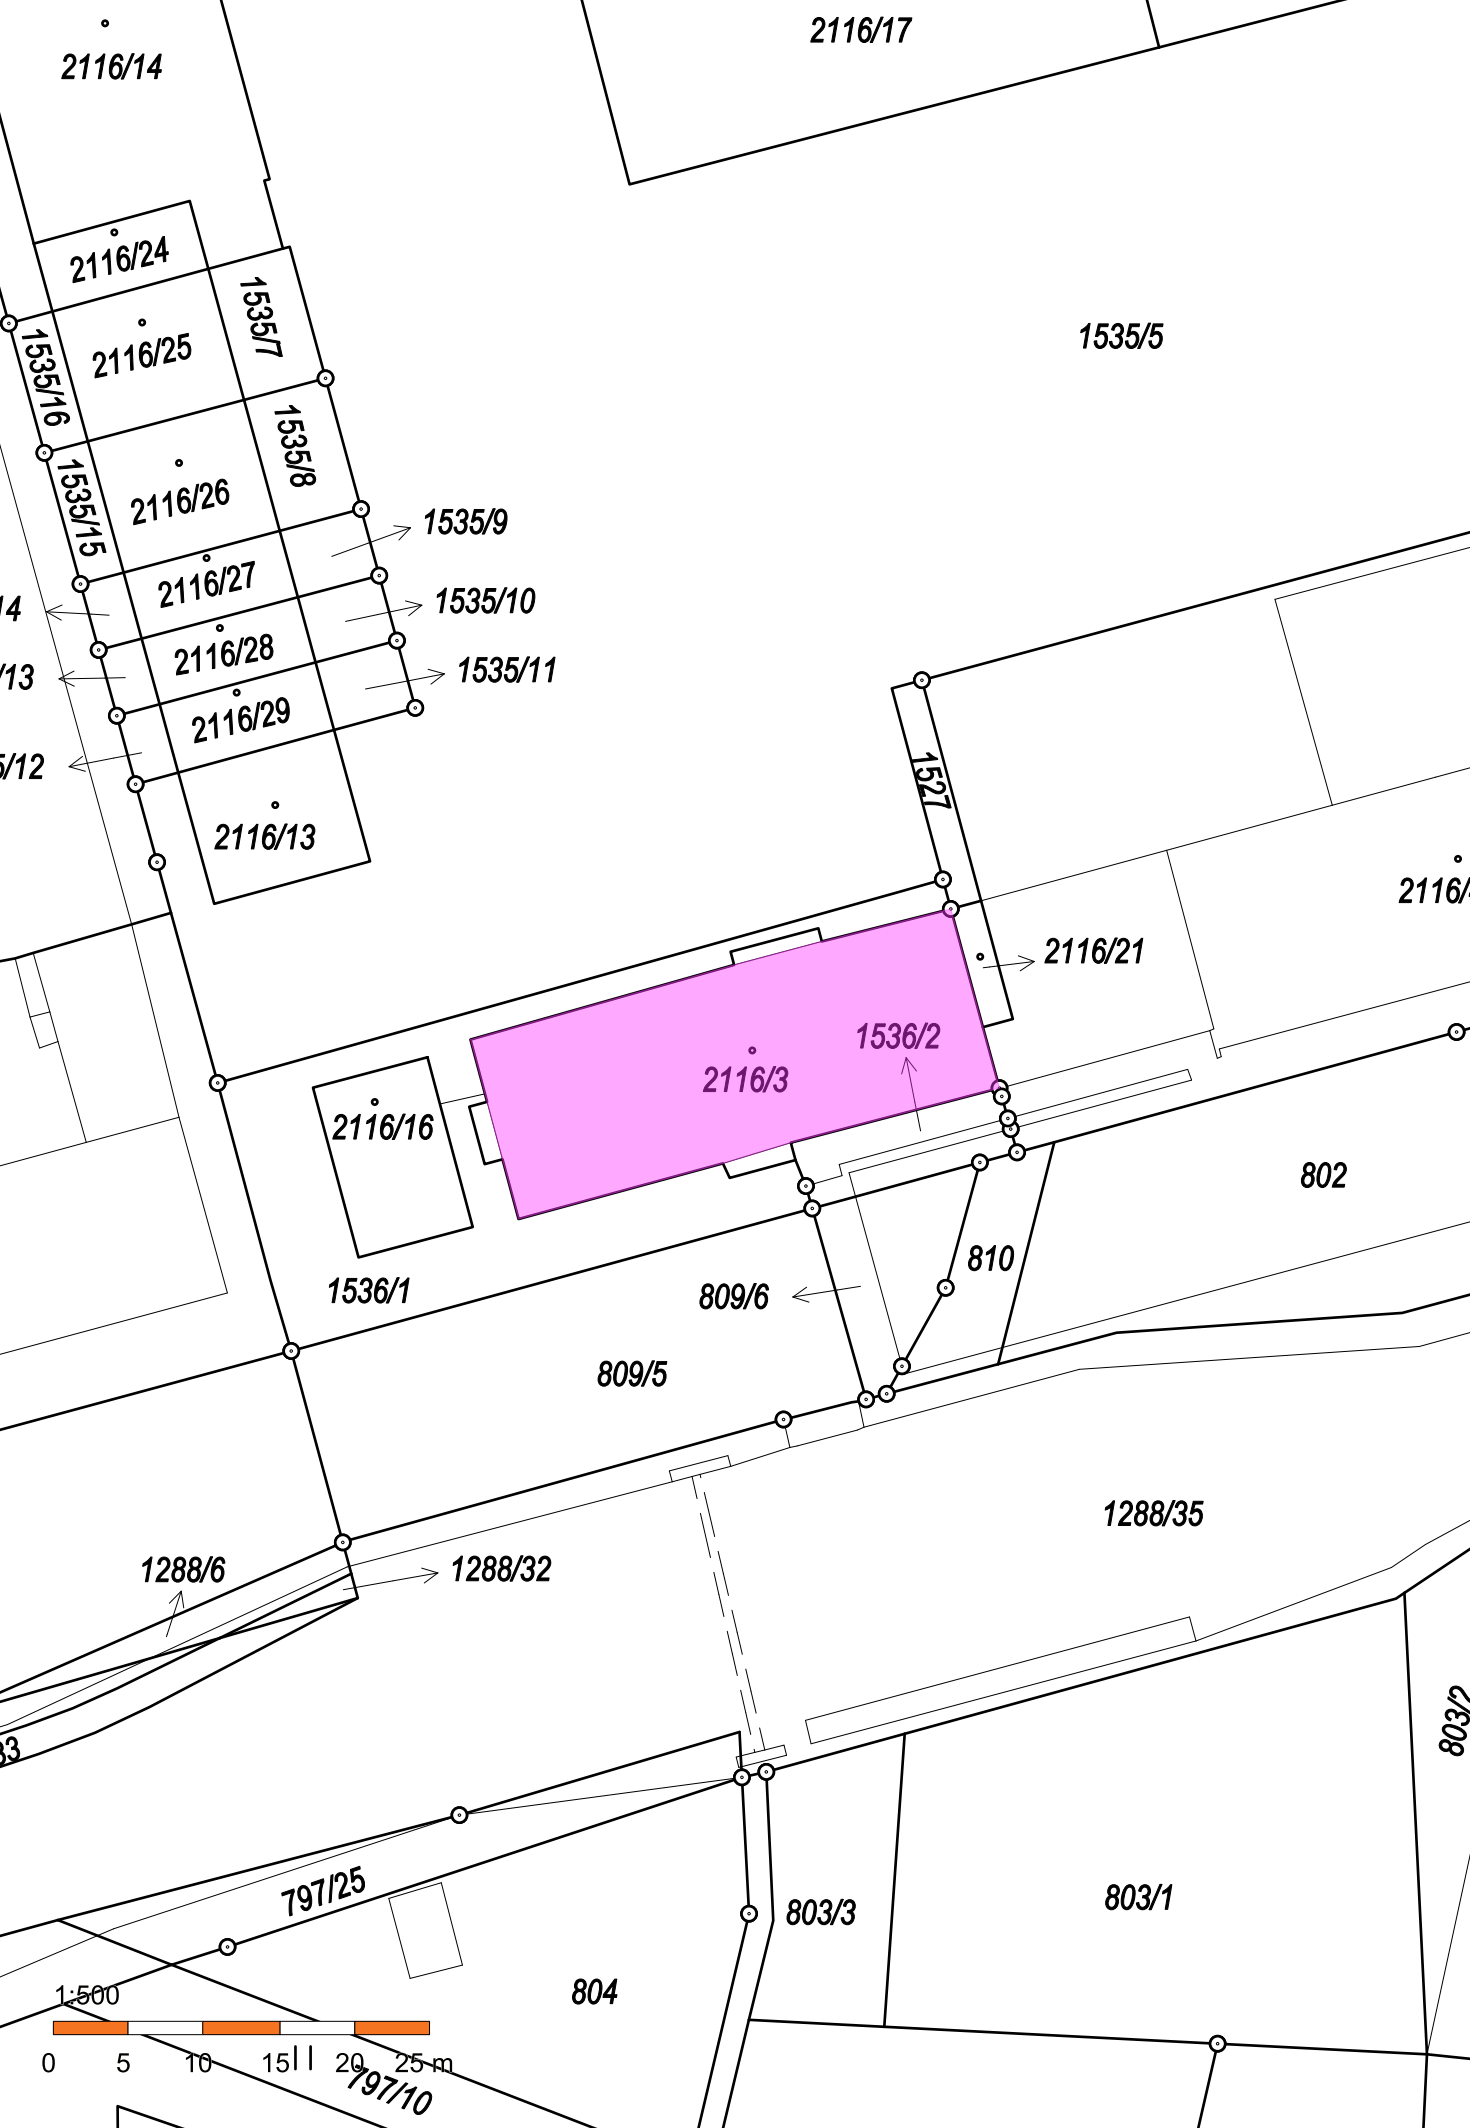
2116/14
2116/17
2116/24
2116/25
1535/7
1535/16
1535/8
1535/15
2116/26
1535/5
1535/9
2116/27
1535/10
2116/28
1535/11
2116/29
2116/13
1527
2116/21
1536/2
2116/3
2116/16
802
810
1536/1
809/6
809/5
1288/35
1288/6
1288/32
803/2
797/25
803/3
803/1
804
797/10
1:500
0 5 10 15 20 25 m