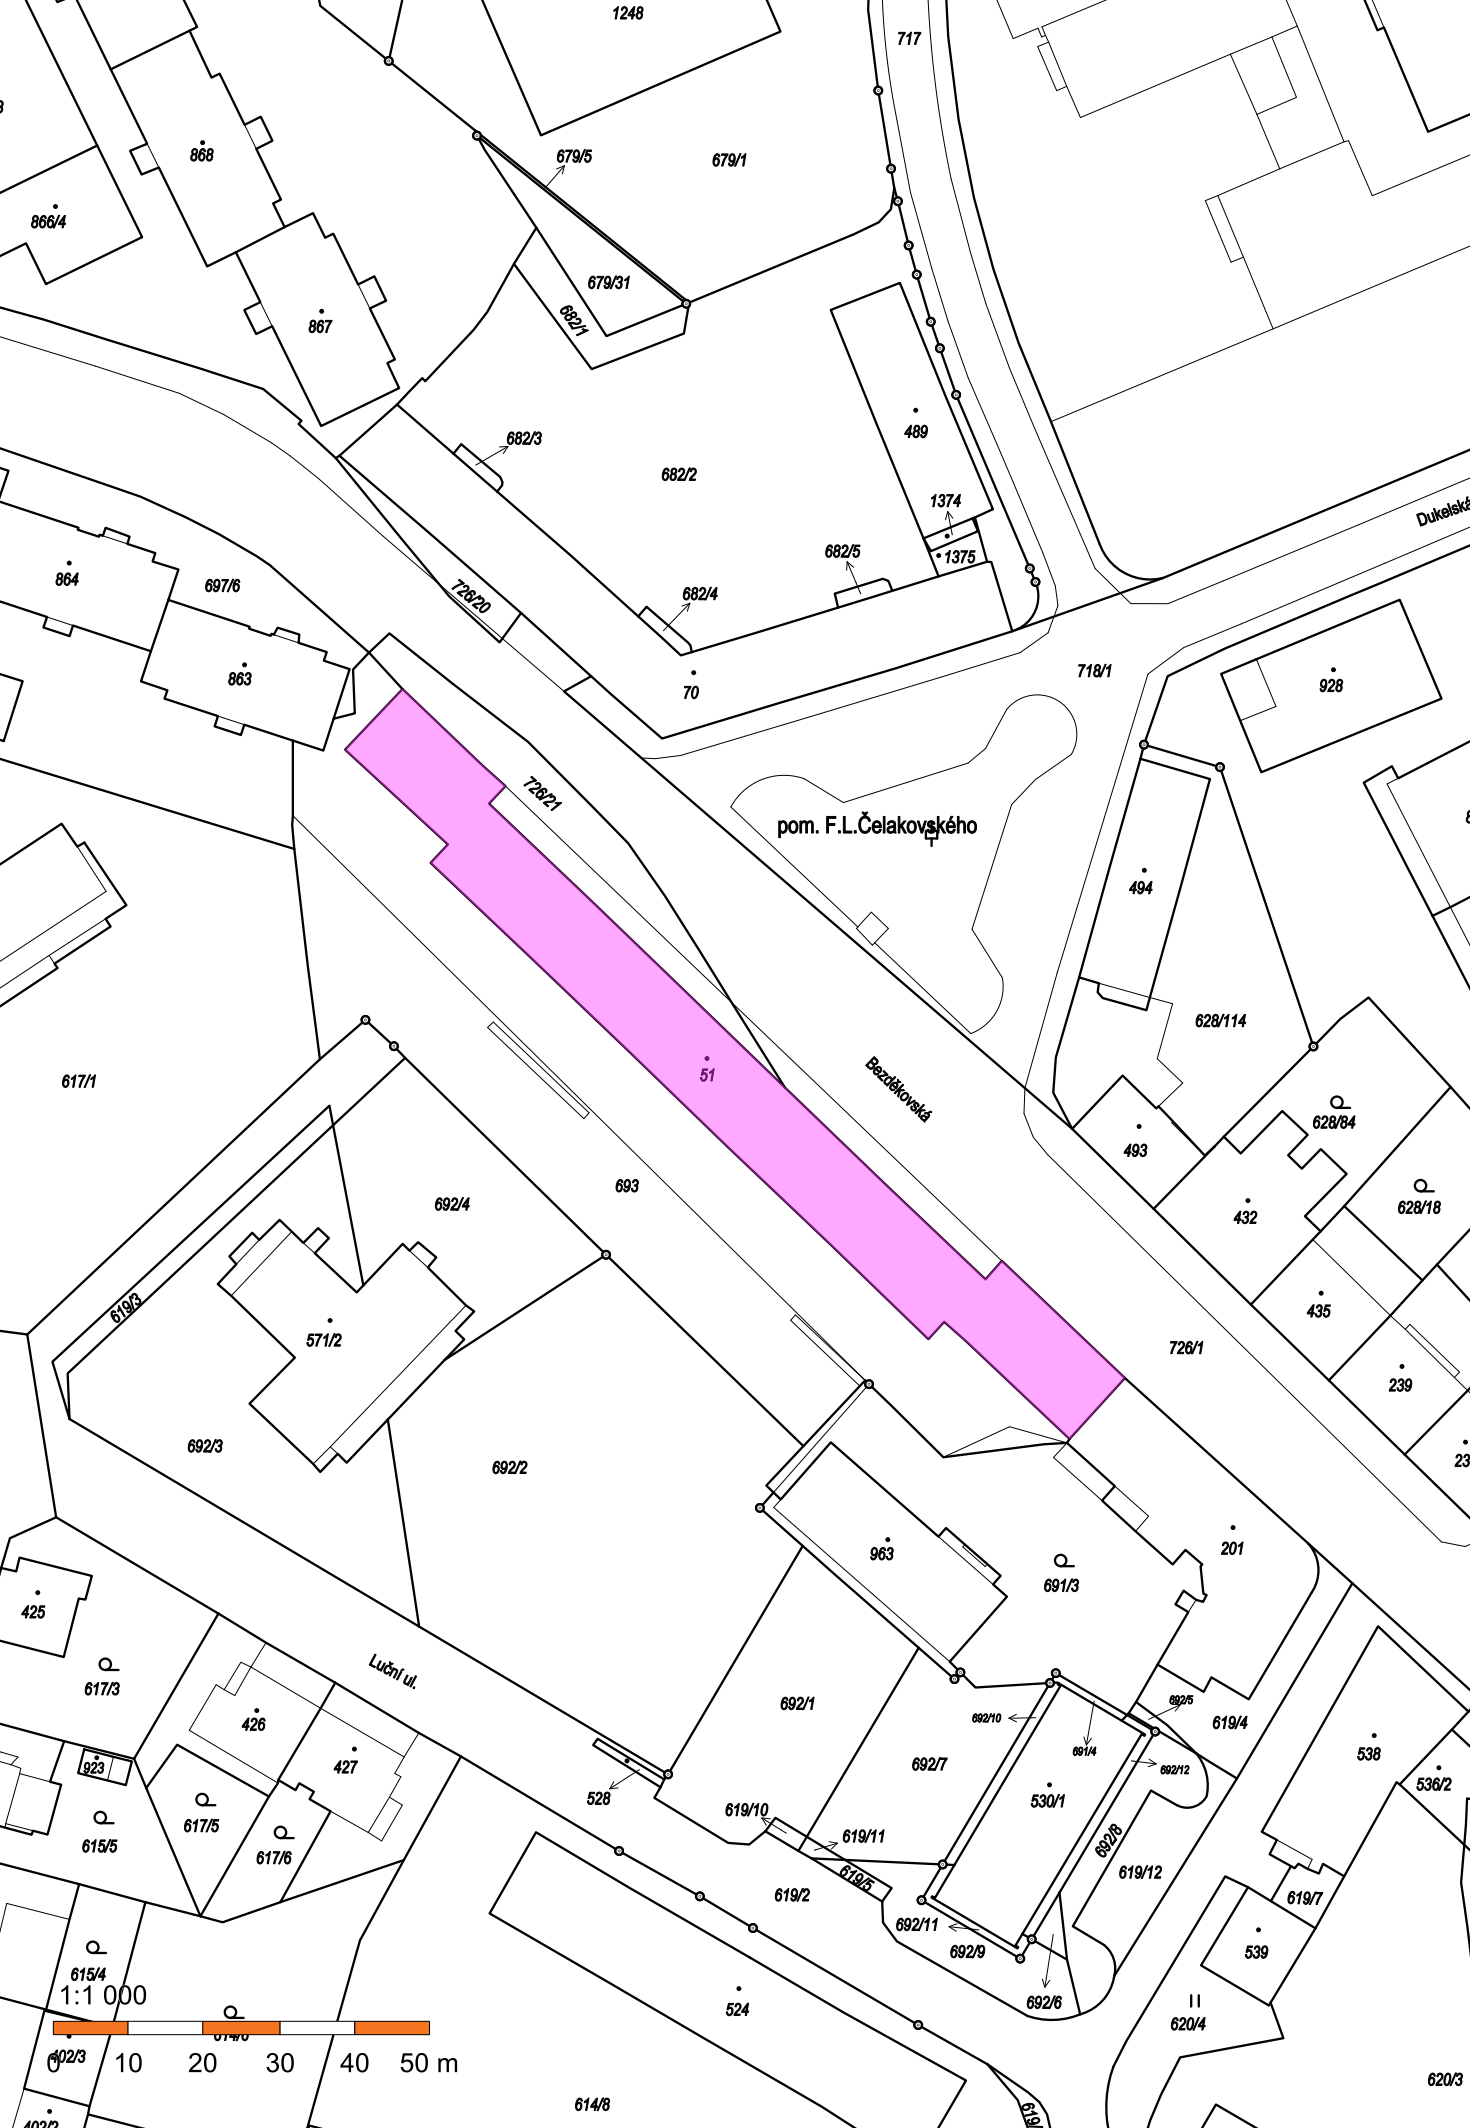
1248
717
868
866/4
679/5
679/1
867
679/31
682/1
682/3
682/2
489
1374
1375
682/5
682/4
726/20
Dukelská
864
697/6
863
70
718/1
928
726/21
pom. F.L.Čelakovského
494
51
Bezděkovská
628/114
617/1
693
628/84
493
432
628/18
692/4
619/3
571/2
435
726/1
239
692/3
692/2
963
691/3
201
425
617/3
Luční ul.
692/1
692/10
691/4
692/5
619/4
426
427
923
692/7
530/1
692/12
538
536/2
528
619/10
619/11
619/5
692/8
615/5
617/5
617/6
619/2
619/12
692/11
692/9
619/7
615/4
539
524
692/6
620/4
1:1 000
0
10
20
30
40
50 m
614/8
620/3